

LEGENDE		
	Réseau EU	
	Réseau EU refoulement	
	Réseau EU sous pression	
	Réseau EU sous vide	
	Réseau EP	
	Réseau EP refoulement	
	Réseau EP sous pression	
	Réseau EP sous vide	
	Réseau UN	
	Réseau UN refoulement	
	Réseau UN sous pression	
	Réseau UN sous vide	
	Réseau inconnu	
	Branchement EP	
	Branchement EU	
	Branchement UN	
	Branchement inconnu	
	Rond visitable	
	Rond borgne	
	Rond visitable à grille	
	Carré visitable	
	Carré borgne	
	Carré visitable à grille	
	Avaloir	
	Avaloir à grille	
	Tampourivaloir	
	Exutoire	
	Boîte de branchement	
	Chasse	
	Déversoir d'orage	
	Clapet	
	Débitmètre	
	Vanne	
	Vanne à guilaine	
	Vanne à manchon	
	Vanne murale	
	Ventouse	
	Vidange	
	Canal de mesure	
	Chambre de détente	
	Basin de rétention	
	Dégrilleur	
	Dessaibleur	
	Lagune	
	Poste de relevage	
	Puisard	
	Station d'épuration	

DEPARTEMENT DE SEINE ET MARNE

Commune de May-en-Multien

Plan Local d'Urbanisme

Document graphique n°6.2.A
Réseau d'Assainissement

Echelle : 1 / 1500e



"Vu pour être annexé à
la délibération du

Cachet de la Mairie et
Signature du Maire :

Approuvant le
Plan Local d'Urbanisme"



GEOGRAM sarl
16 rue Rayet Liénart - 51420 WITRY-LES-REIMS
Tél. : 03.26.50.36.86 - Fax : 03.26.50.36.80
bureau.etudes@geogram.fr

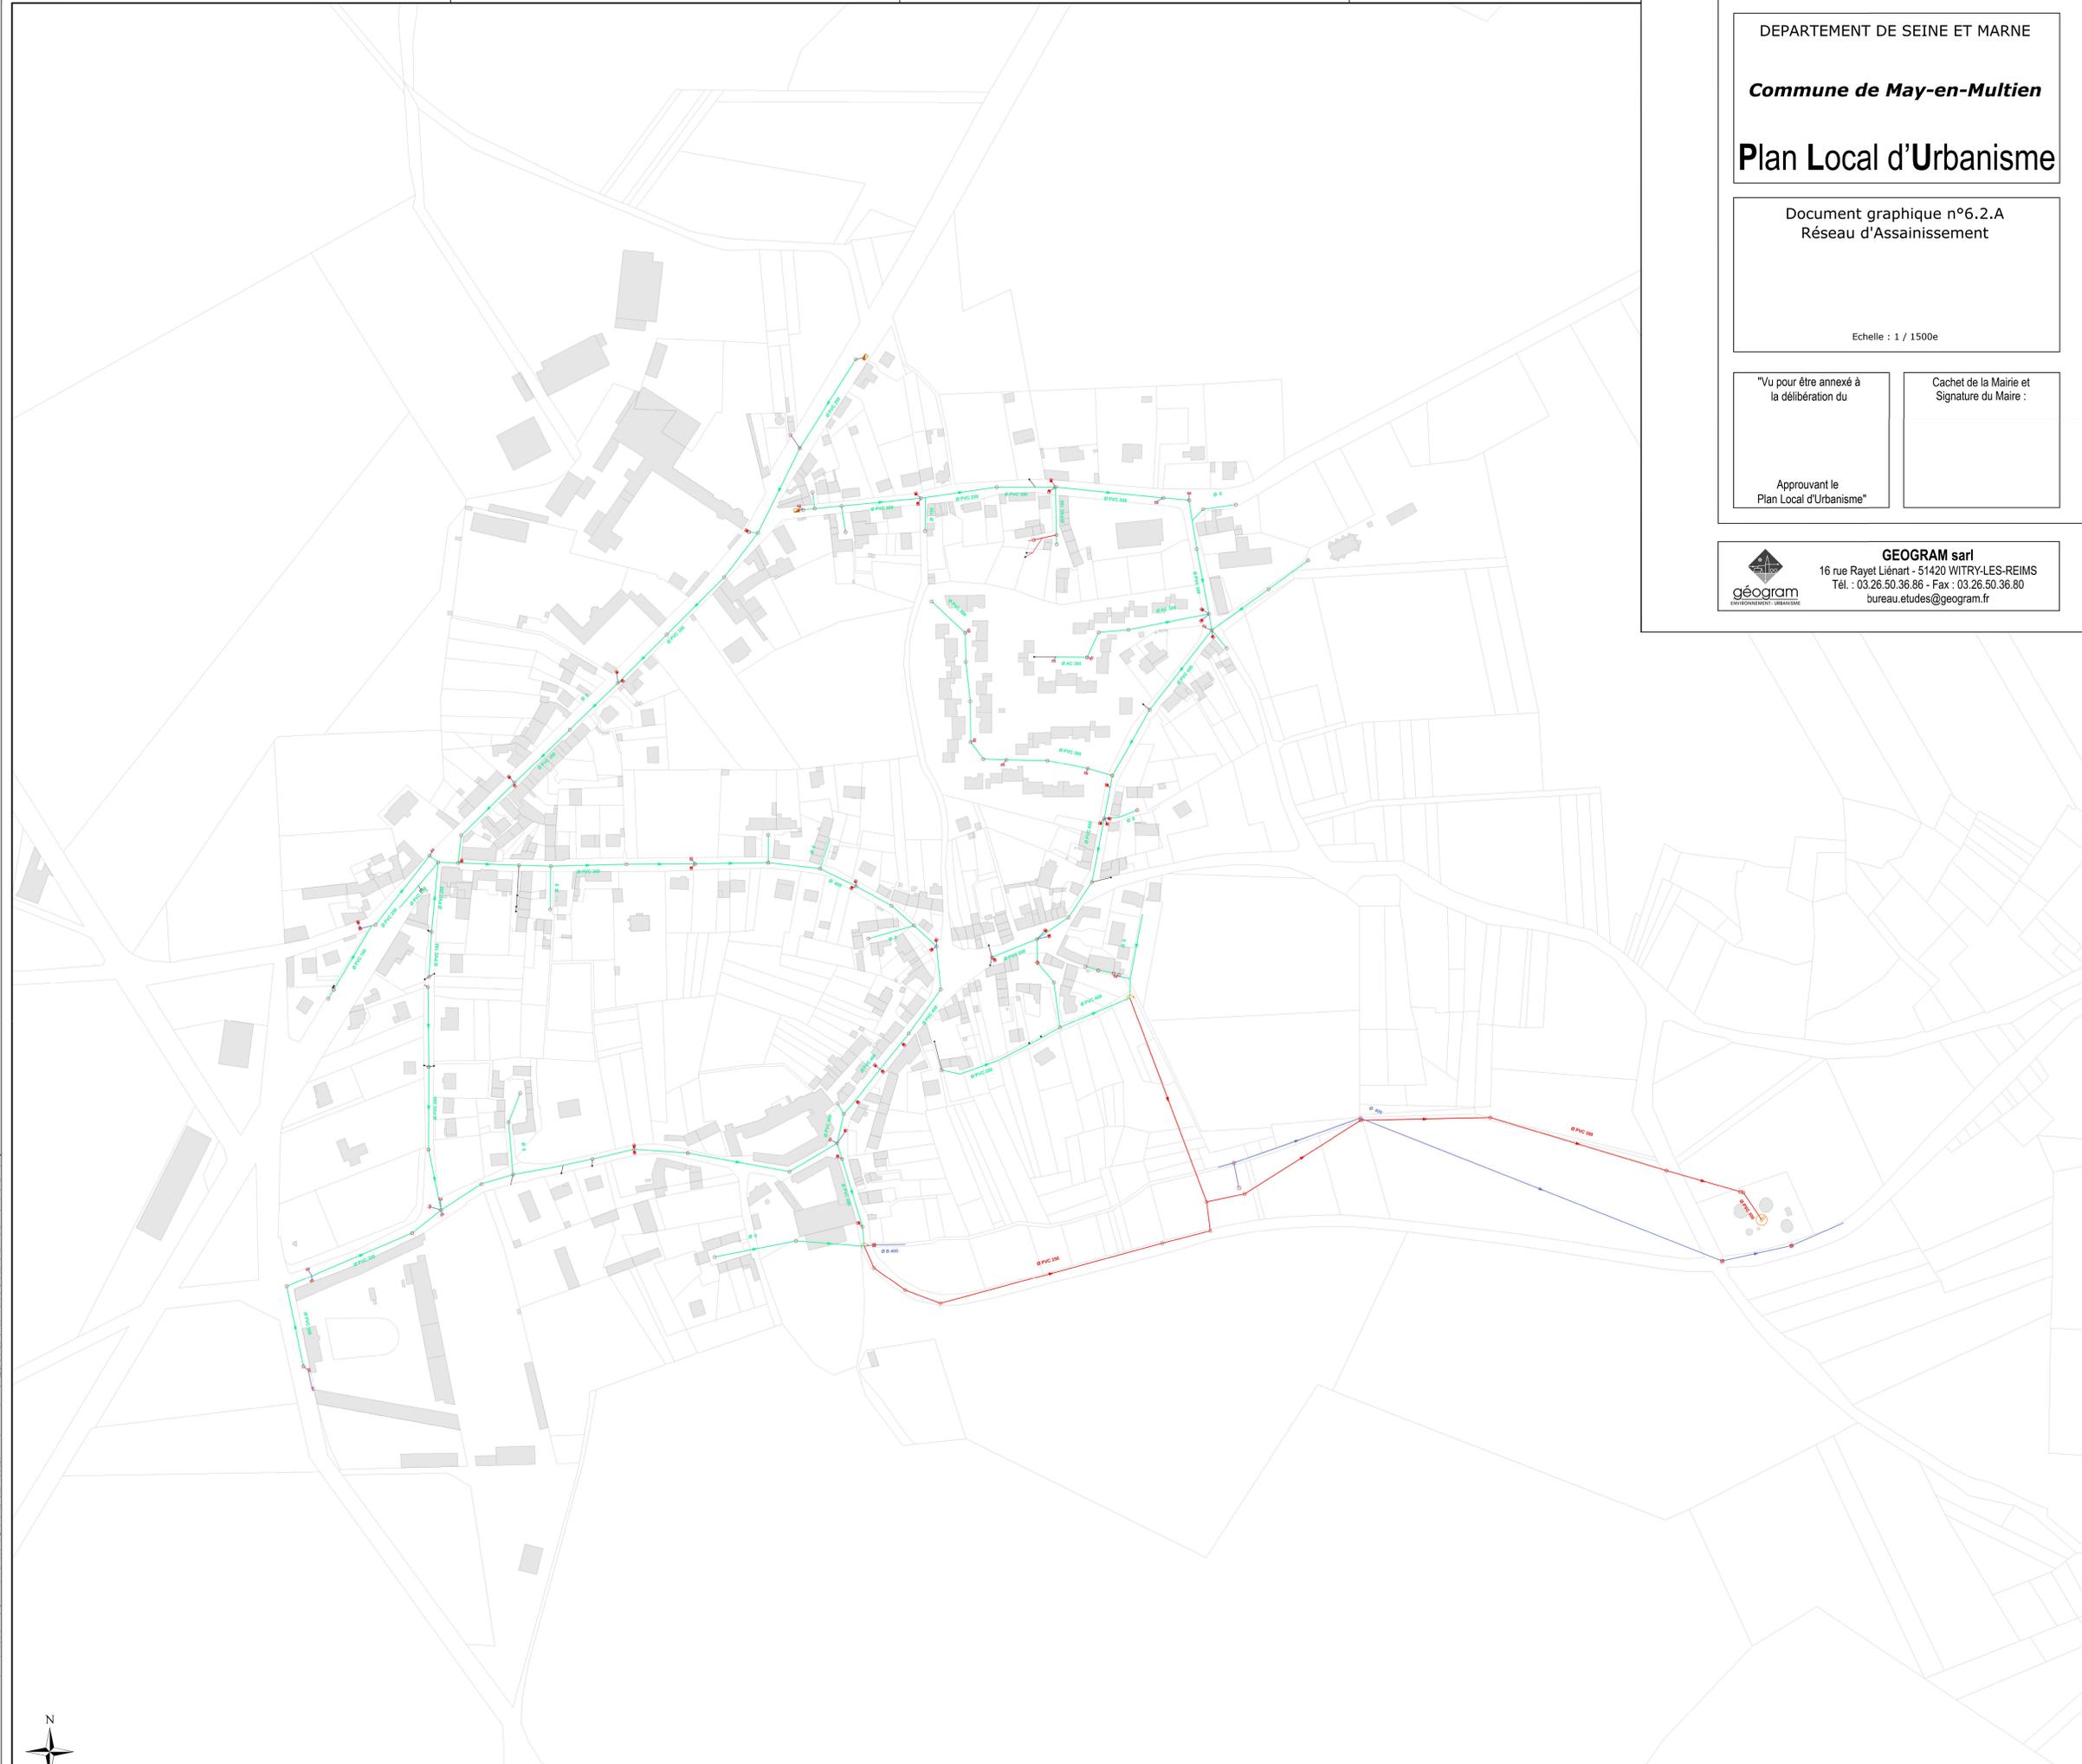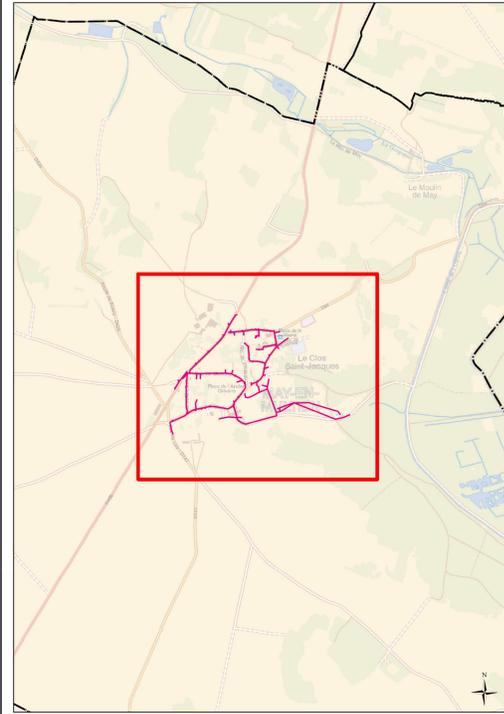

DEPARTEMENT DE SEINE ET MARNE

C.C DU PAYS DE L'OURCQ
MAY-EN-MULTIEN

Plan N° : 7762-04-A-100 Echelle : 1:1 500
Cartographe: D BASTIEN Date: 11/02/2015



RESEAUX D'ASSAINISSEMENT

CPO Marne-la-Vallée
8, Boulevard Michael Faraday
CS 30560
77716 SERRIS / MARNE-LA-VALLÉE Cx 04

Plan d'ensemble

